


Схема расположения земельного участка или земельных участков на кадастровом плане территории

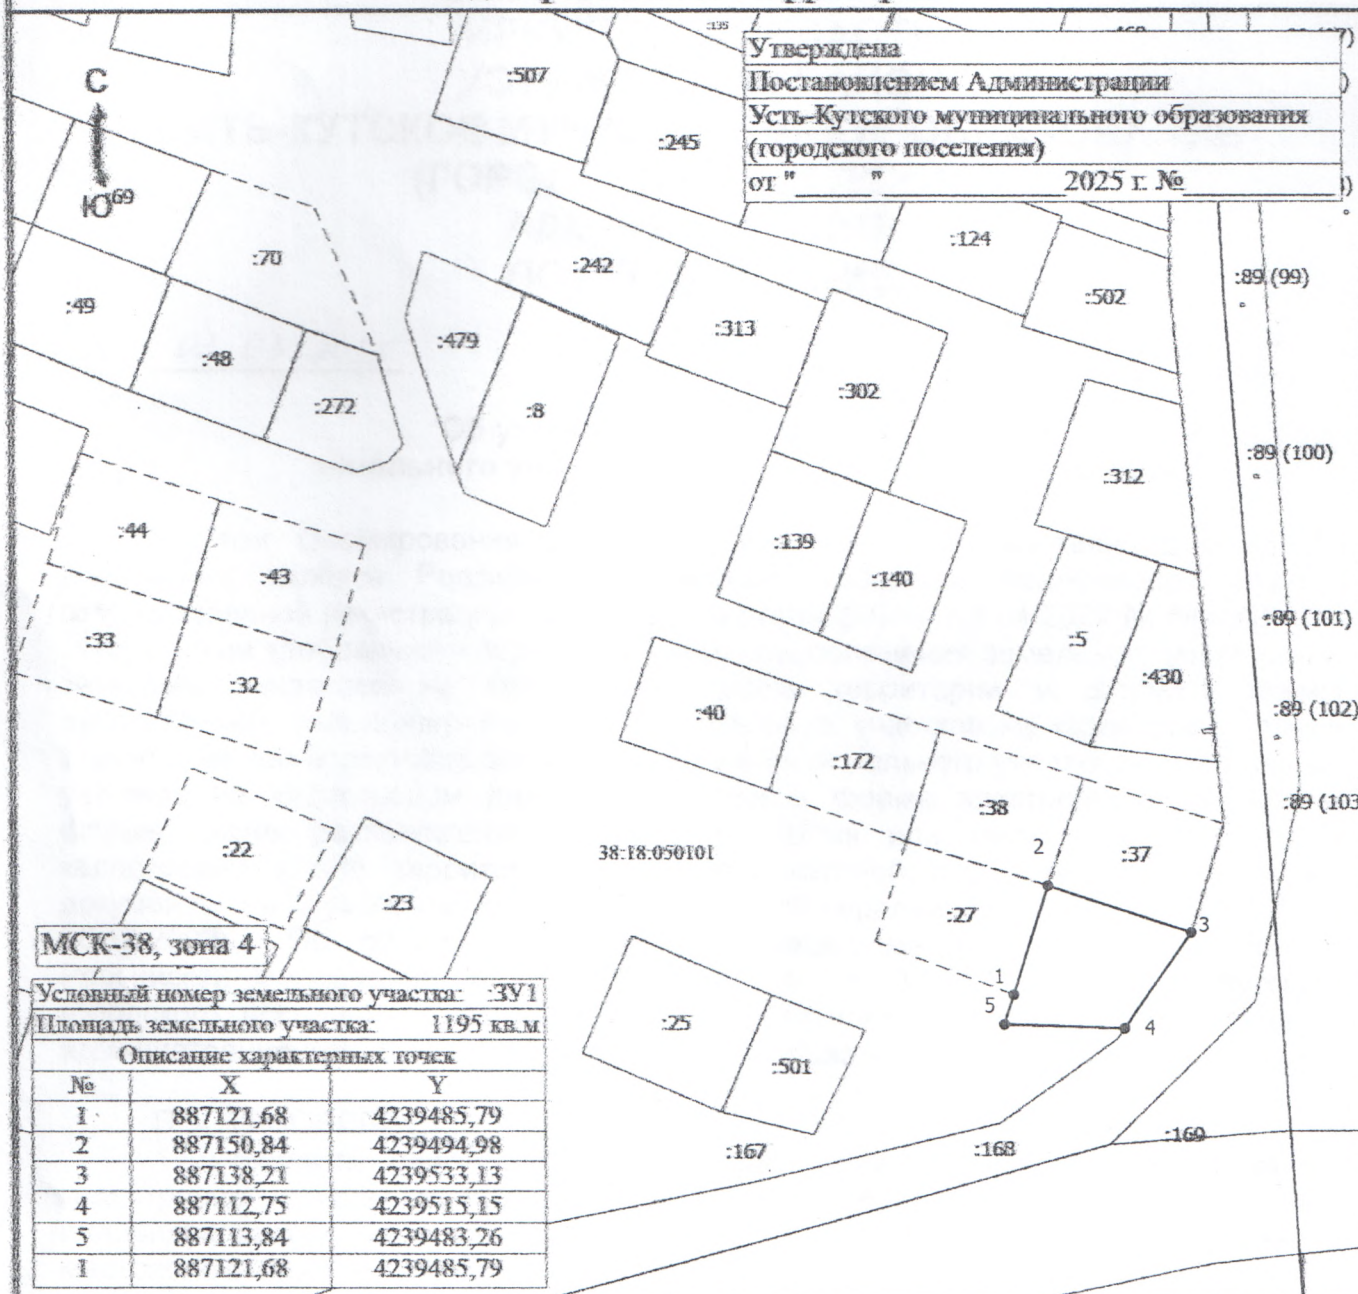

Масштаб 1:2000

Условные обозначения

- - Часть границы, сведения ЕГРН о которой не позволяют однозначно определить ее положение на местности
- - Часть границы, сведения ЕГРН о которой позволяют однозначно определить ее положение на местности
- - Часть границы, местоположение которой определено при выполнении кадастровых работ
- - Характерная точка границы земельного участка, сведения о которой отсутствуют в ЕГРН, местоположение которой определено при кадастровых работах (новая характерная точка)
- 1 - Обозначение новой характерной точки
- :164 - Кадастровый номер земельного участка
- :2657 (49) - Обозначение контура земельного участка
- - Граница кадастрового квартала
- 38:18:050101 - Номер кадастрового квартала