


Утверждено
Постановлением администрации
Усть-Кутского муниципального образования
(городского поселения)
от 27.07 2023г. № 1549-17

Схема расположения земельного участка на кадастровом плане территории

Условный номер земельного участка: :ЗУ1		
Площадь земельного участка <u>1500 м²</u>		
Обозначение характерных точек границ	Координаты, м	
	X	Y
1	2	3
1	887987.93	4245109.67
2	887976.48	4245120.53
3	887951.87	4245112.08
4	887924.89	4245086.23
5	887943.96	4245067.58
6	887963.95	4245086.33
1	887987.93	4245109.67

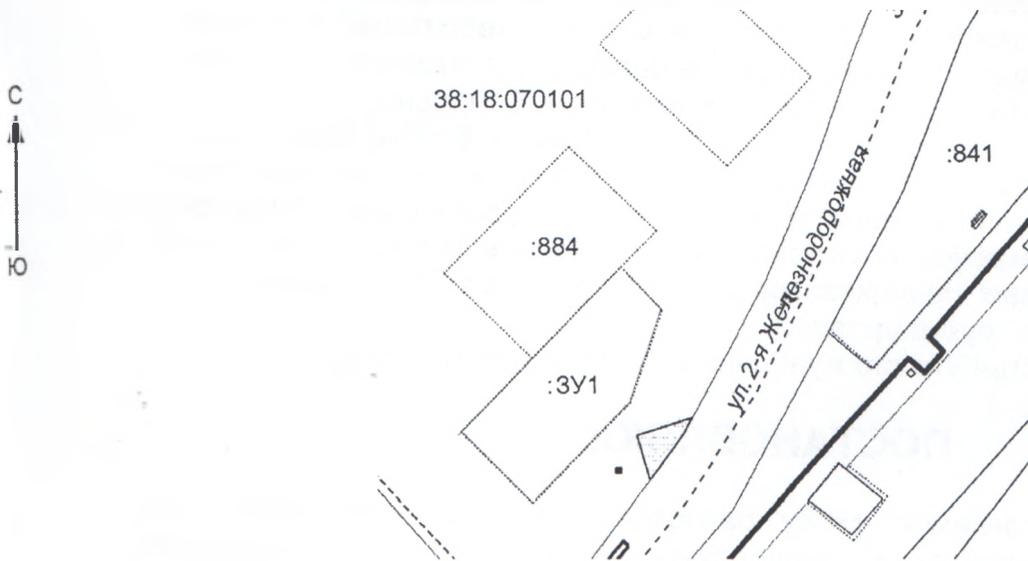

Масштаб 1:2000

Система координат: МСК 38, зона 4.

Условные обозначения:

— граница образуемого земельного участка

--- граница уточненных земельных участков

38:18:070101 – КН кадастрового квартала

:884- КН уточненных земельных участков