


Схема расположения земельного участка на кадастровом плане территории

Условный номер земельного участка: :3У1		
Площадь земельного участка <u>1500</u> м ²		
Обозначение характерных точек границ	Координаты, м	
	X	Y
1	2	3
1	886560.09	4221849.99
2	886599.81	4221822.53
3	886617.48	4221848.09
4	886577.76	4221875.55
1	886560.09	4221849.99

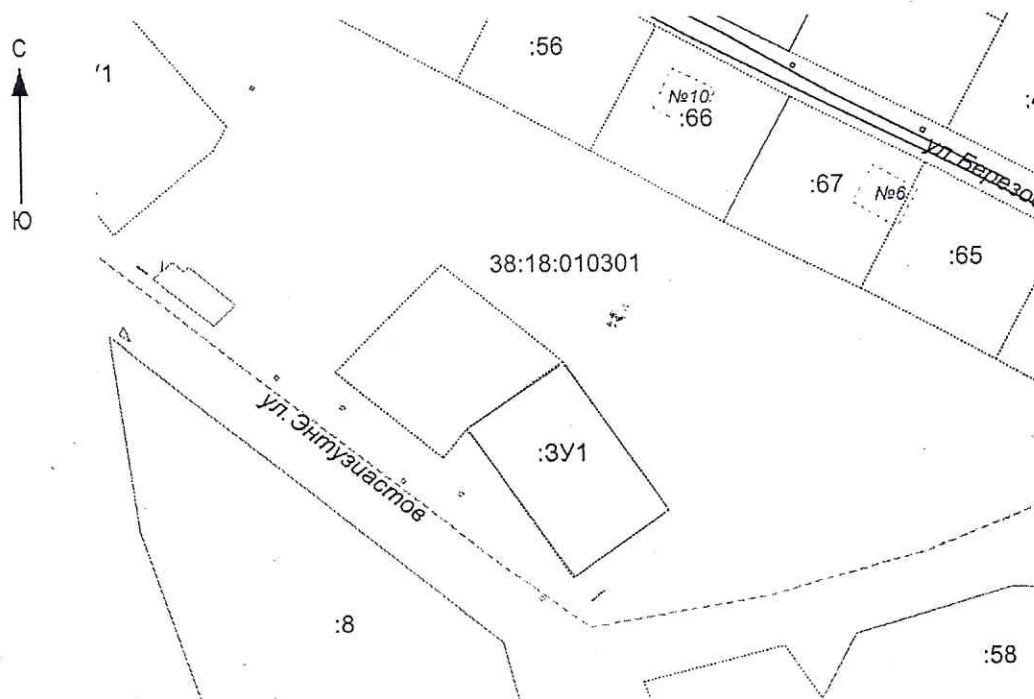

Масштаб 1:2000

Система координат: МСК 38, зона 4.

Условные обозначения:

- граница образуемого земельного участка
- граница уточненных земельных участков
- 38:18:010301 – КН кадастрового квартала
- :56 - КН уточненных земельных участков