


Утверждена
Постановлением администрации
Усть-Кутского муниципального
образования (городского поселения)
от 27.09. 2024г. № 33267

Схема расположения земельного участка на кадастровом плане территории

Условный номер земельного участка:ЗУ1		
Площадь земельного участка <u>1500 м²</u>		
Обозначение характерных точек границ	Координаты, м	
	X	Y
1	2	3
1	881929.220	4226343.580
2	881943.570	4226380.480
3	881909.590	4226395.150
4	881894.600	4226356.260
5	881923.840	4226345.580
1	881929.220	4226343.580

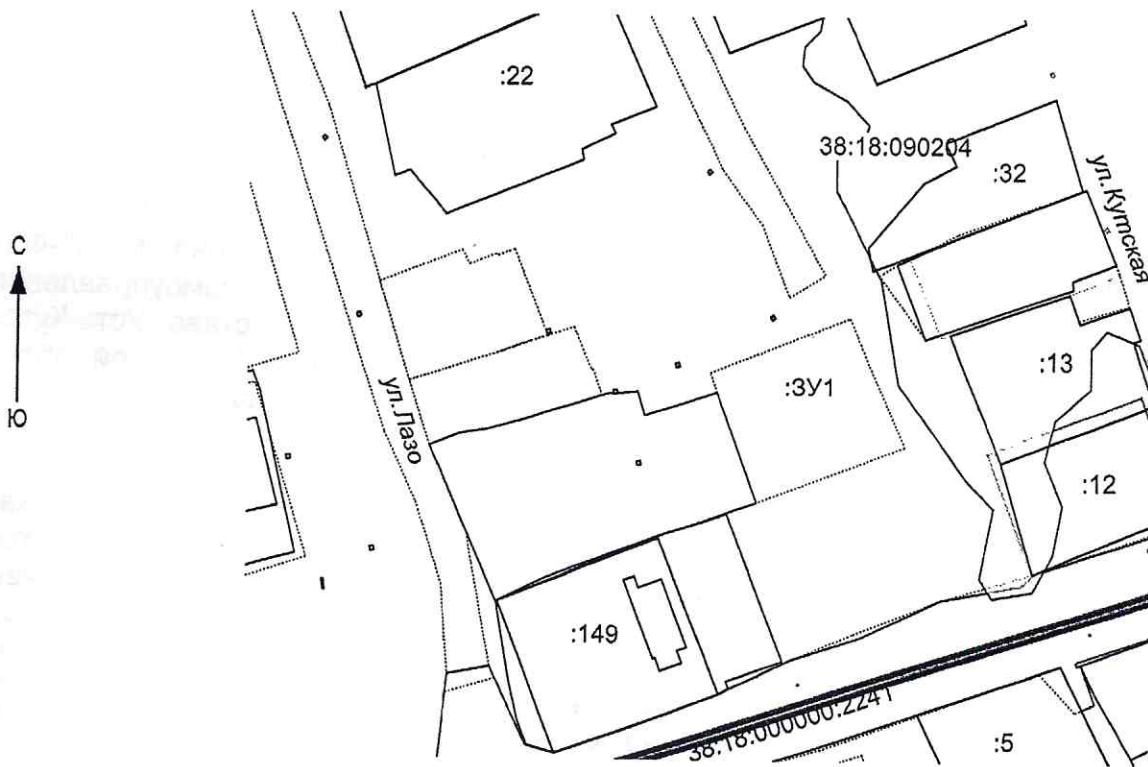

Масштаб 1:2000

Система координат: МСК 38, зона 4.

Условные обозначения:

- граница образуемого земельного участка
 - граница уточненных земельных участков
- 38:18:090204 - КН кадастрового квартала
:149- КН учтенных земельных участков