


Утверждена
Постановлением администрации
Усть-Кутского муниципального
образования (городского поселения)
от 28.08. 2024г. № 2905-П

Схема расположения земельного участка на кадастровом плане территории

Условный номер земельного участка:ЗУ1		
Площадь земельного участка <u>1500 м²</u>		
Обозначение характерных точек границ	Координаты, м	
	X	Y
1	2	3
1	886604.950	4221616.520
2	886617.690	4221663.090
3	886647.190	4221654.070
4	886635.090	4221607.530
1	886604.950	4221616.520

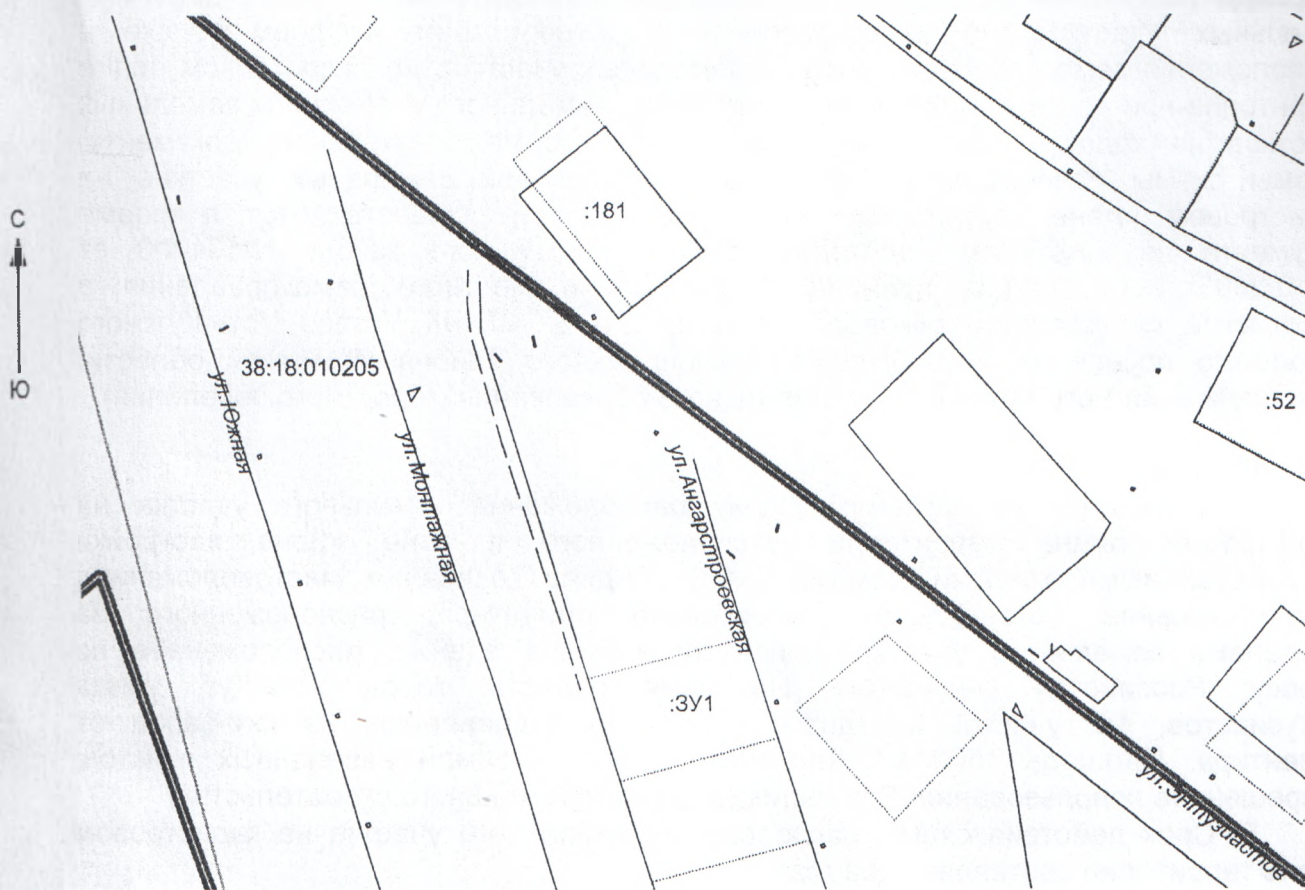

Масштаб 1:2000

Система координат: МСК 38, зона 4.

Условные обозначения:

- граница образуемого земельного участка
- граница уточненных земельных участков
- 38:18:010205 - КН кадастрового квартала
- :52- КН уточненных земельных участков