


Схема расположения земельного участка на кадастровом плане территории

Условный номер земельного участка: :ЗУ1		
Площадь земельного участка 1130 м²		
Обозначение характерных точек границ	Координаты, м	
	X	Y
1	2	3
1	887880.30	4239785.29
2	887881.42	4239746.00
3	887881.51	4239743.59
4	887855.83	4239742.64
5	887850.75	4239782.37
1	887880.30	4239785.29

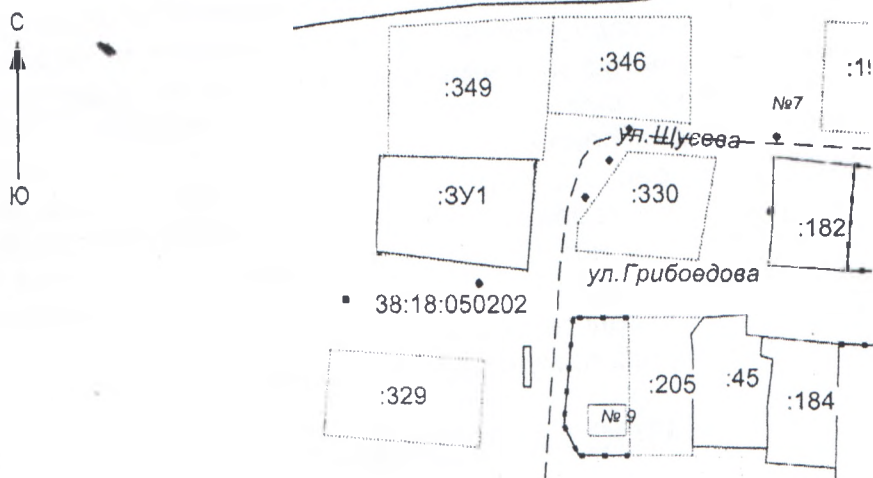

Масштаб 1:2000

Система координат: МСК 38, зона 4.

Условные обозначения:

— - граница образуемого земельного участка

— - граница уточненных земельных участков

38:18:050202 – КН кадастрового квартала

:329 - КН учтенных земельных участков