


Схема расположения земельного участка или земельных участков на кадастровом плане территории

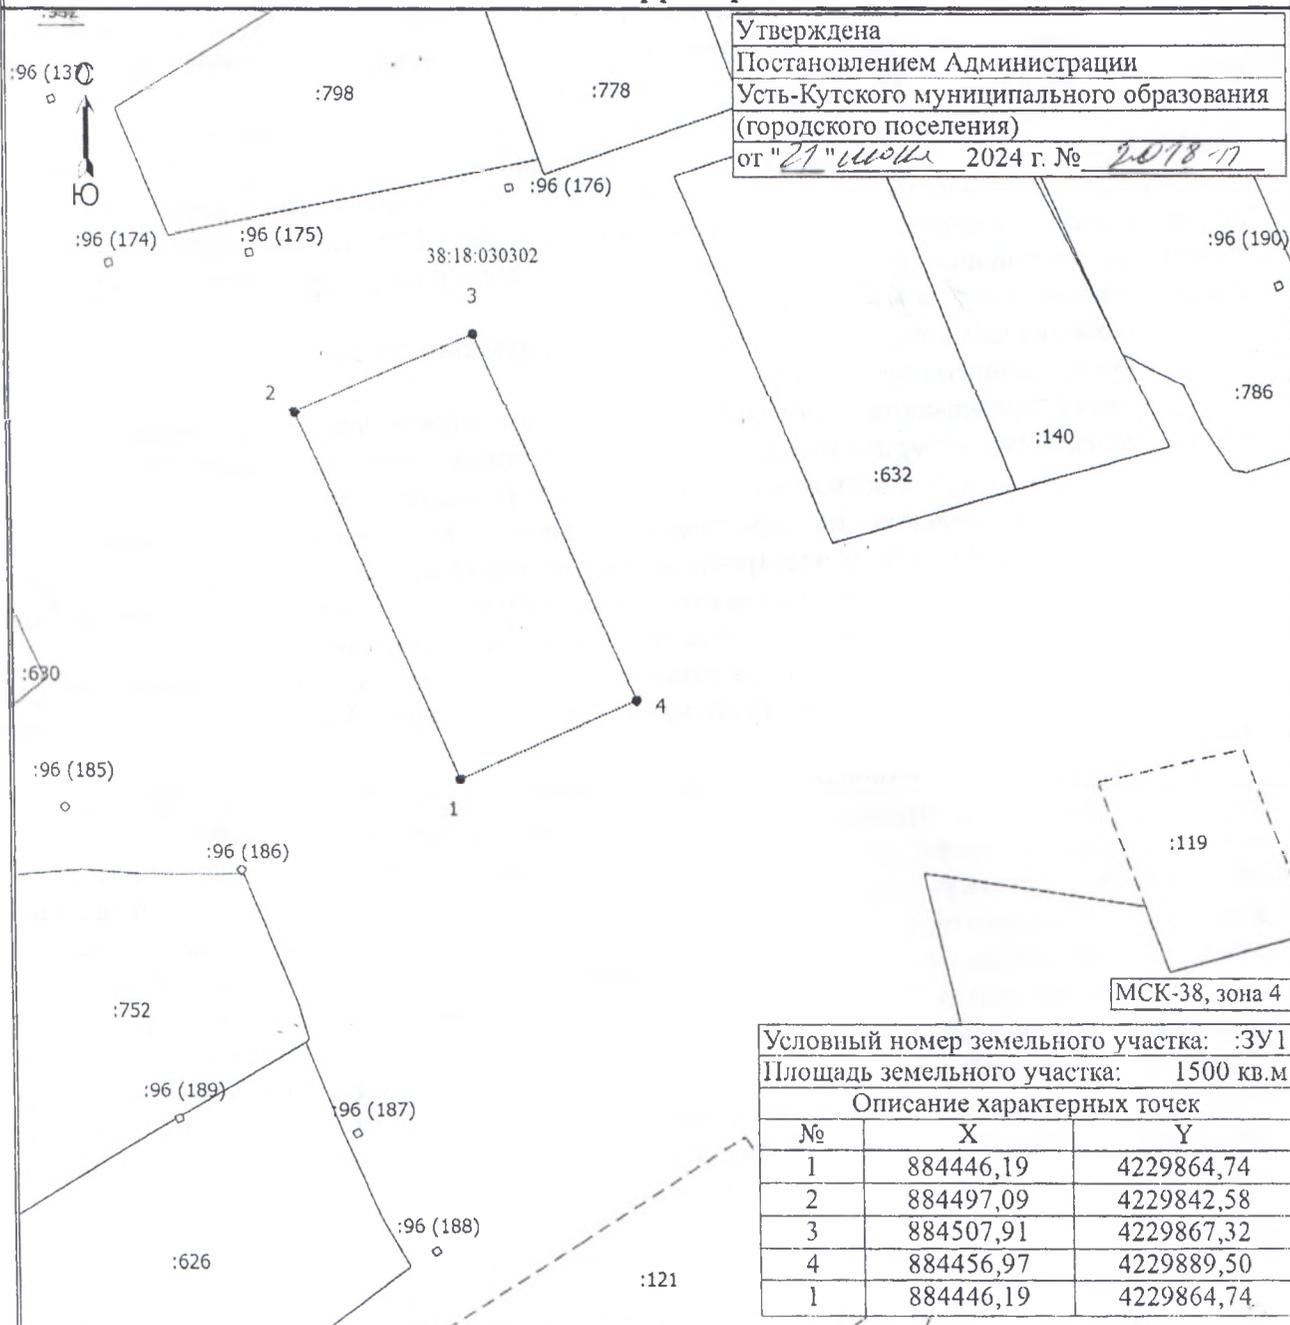

Утверждена
Постановлением Администрации
Усть-Кутского муниципального образования
(городского поселения)
от "27" июля 2024 г. № 2018-17

МСК-38, зона 4

Условный номер земельного участка: :ЗУ1		
Площадь земельного участка: 1500 кв.м		
Описание характерных точек		
№	X	Y
1	884446,19	4229864,74
2	884497,09	4229842,58
3	884507,91	4229867,32
4	884456,97	4229889,50
1	884446,19	4229864,74

Масштаб 1:1000

- Условные обозначения**
- - Часть границы, местоположение которой определено при выполнении кадастровых работ
 - - Часть границы, сведения ЕГРН о которой позволяют однозначно определить ее положение на местности
 - - - - - - Часть границы, сведения ЕГРН о которой не позволяют однозначно определить ее положение на местности
 - - Характерная точка границы земельного участка, сведения о которой отсутствуют в ЕГРН, местоположение которой определено при кадастровых работах (новая характерная точка)
 - 1 - Обозначение новой характерной точки
 - :86 - Кадастровый номер земельного участка
 - :96 (137) - Обозначение контура земельного участка
 - - Граница кадастрового квартала
 - 38:18:030302 - Номер кадастрового квартала