

Извещение о возможности предоставления земельного участка в аренду для индивидуального жилищного строительства

В соответствии с п.п. 1 п.1 ст. 39.18 Земельного кодекса РФ комитет по управлению муниципальным имуществом администрации Усть-Кутского муниципального образования (городского поселения) информирует о возможности предоставления земельного участка в аренду для индивидуального жилищного строительства.

Граждане, заинтересованные в предоставлении земельного участка в аренду, для индивидуального жилищного строительства, имеют право в течение тридцати дней со дня опубликования извещения подать заявление о намерении участвовать в аукционе на право заключения договора аренды такого земельного участка. Адрес подачи заявлений: 666781, Российская Федерация, Иркутская область, г. Усть-Кут, ул. Володарского, 69А, отдел земельных отношений, адрес электронной почты: kumiukmogp@yandex.ru. Дата окончания приема заявлений – 27 июля 2023 года, 17-00 часов.

Заявления подаются заявителем одним из следующих способов:

- путем личного обращения;
- через организации почтовой связи. В этом случае документы представляются в копиях, заверенных нотариусом или должностным лицом, уполномоченным в соответствии с действующим законодательством на совершение нотариальных действий;
- путем направления на официальный адрес электронной почты администрации <http://www.admustkut.ru> в виде электронных документов (файлов) в формате doc, docx, odt, txt, xls, xlsx, ods, rtf. Электронные документы (электронные образы документов), прилагаемые к заявлению, в т. ч. доверенности, направляются в виде файлов в форматах pdf, tif.

При обращении за предоставлением муниципальной услуги в электронной форме заявитель или его представитель использует усиленную квалифицированную электронную подпись.

Характеристики земельного участка: земельный участок расположен по адресу (описание местоположения): местоположение установлено относительно ориентира, расположенного за пределами земельного участка, ориентир: жилой дом, расположенный по адресу: Российская Федерация, Иркутская область, г. Усть-Кут, ул. МК83, д. 28 участок находится ориентировочно в 180 м по направлению на северо-запад от ориентира. Площадь 1500 кв.м., из категории земель - земли населенных пунктов, разрешенное использование: для индивидуального жилищного строительства.

Ознакомление со схемой расположения земельного участка осуществляется по адресу: 666781, Российская Федерация, Иркутская область, г. Усть-Кут, ул. Володарского, 69А, отдел земельных отношений в период приема заявлений с понедельника по пятницу с 09-00 до 17-00 часов, перерыв с 13-00 до 14-00, по телефону 7-54-34 (ответственное лицо: главный специалист отдела земельных отношений комитета по управлению муниципальным имуществом администрации Усть-Кутского муниципального образования (городского поселения) Панасюк Яна Алексеевна).

**Председатель комитета по управлению
муниципальным имуществом администрации
Усть-Кутского муниципального образования
(городского поселения)**



Ю.В. Сыч

Исп. Панасюк Я.А.
Тел. (39565) 7-54-34


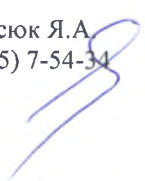


Схема расположения земельного участка на кадастровом плане территории

Условный номер земельного участка: :3У1		
Площадь земельного участка 1500 м ²		
Обозначение характерных точек границ	Координаты, м	
	X	Y
1	2	3
1	887705.38	4239947.83
2	887747.41	4239952.86
3	887750.85	4239916.73
4	887710.94	4239911.84
1	887705.38	4239947.83

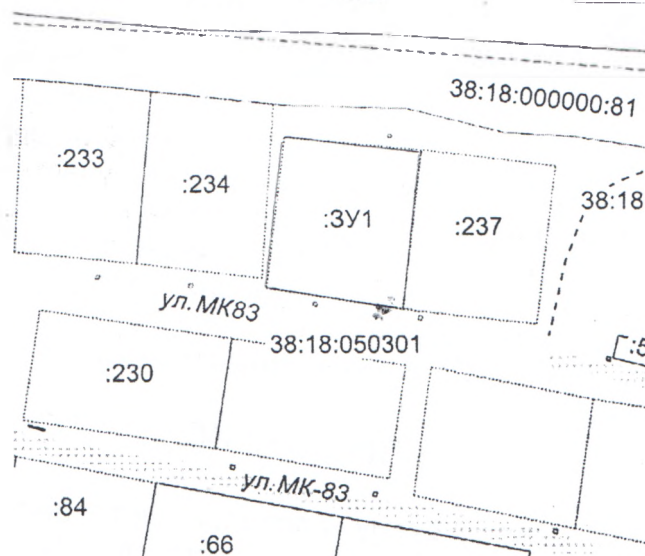

Масштаб 1:2000

Система координат: МСК 38, зона 4.

Условные обозначения:

— - граница образуемого земельного участка

— - граница уточненных земельных участков

38:18:050301 – КН кадастрового квартала

:237 - КН уточненных земельных участков