


Схема расположения земельного участка на кадастровом плане территории

Условный номер земельного участка: :3У1		
Площадь земельного участка <u>1500</u> м ²		
Обозначение характерных точек границ	Координаты, м	
	X	Y
1	2	3
1	886428.41	4222591.07
2	886383.19	4222601.36
3	886376.02	4222569.83
4	886421.24	4222559.54
1	886428.41	4222591.07

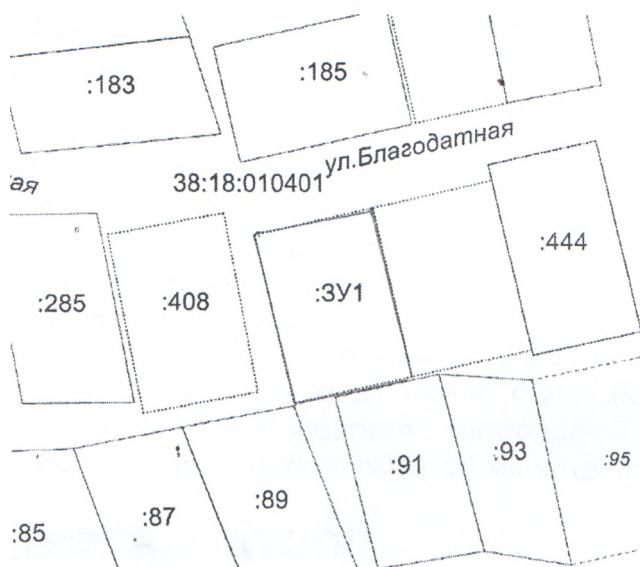

Масштаб 1:2000

Система координат: МСК 38, зона 4.

Условные обозначения:

— - граница образуемого земельного участка

— - граница уточненных земельных участков

38:18:010401 – КН кадастрового квартала

:444- КН уточненных земельных участков