


Схема расположения земельного участка или земельных участков на кадастровом плане территории

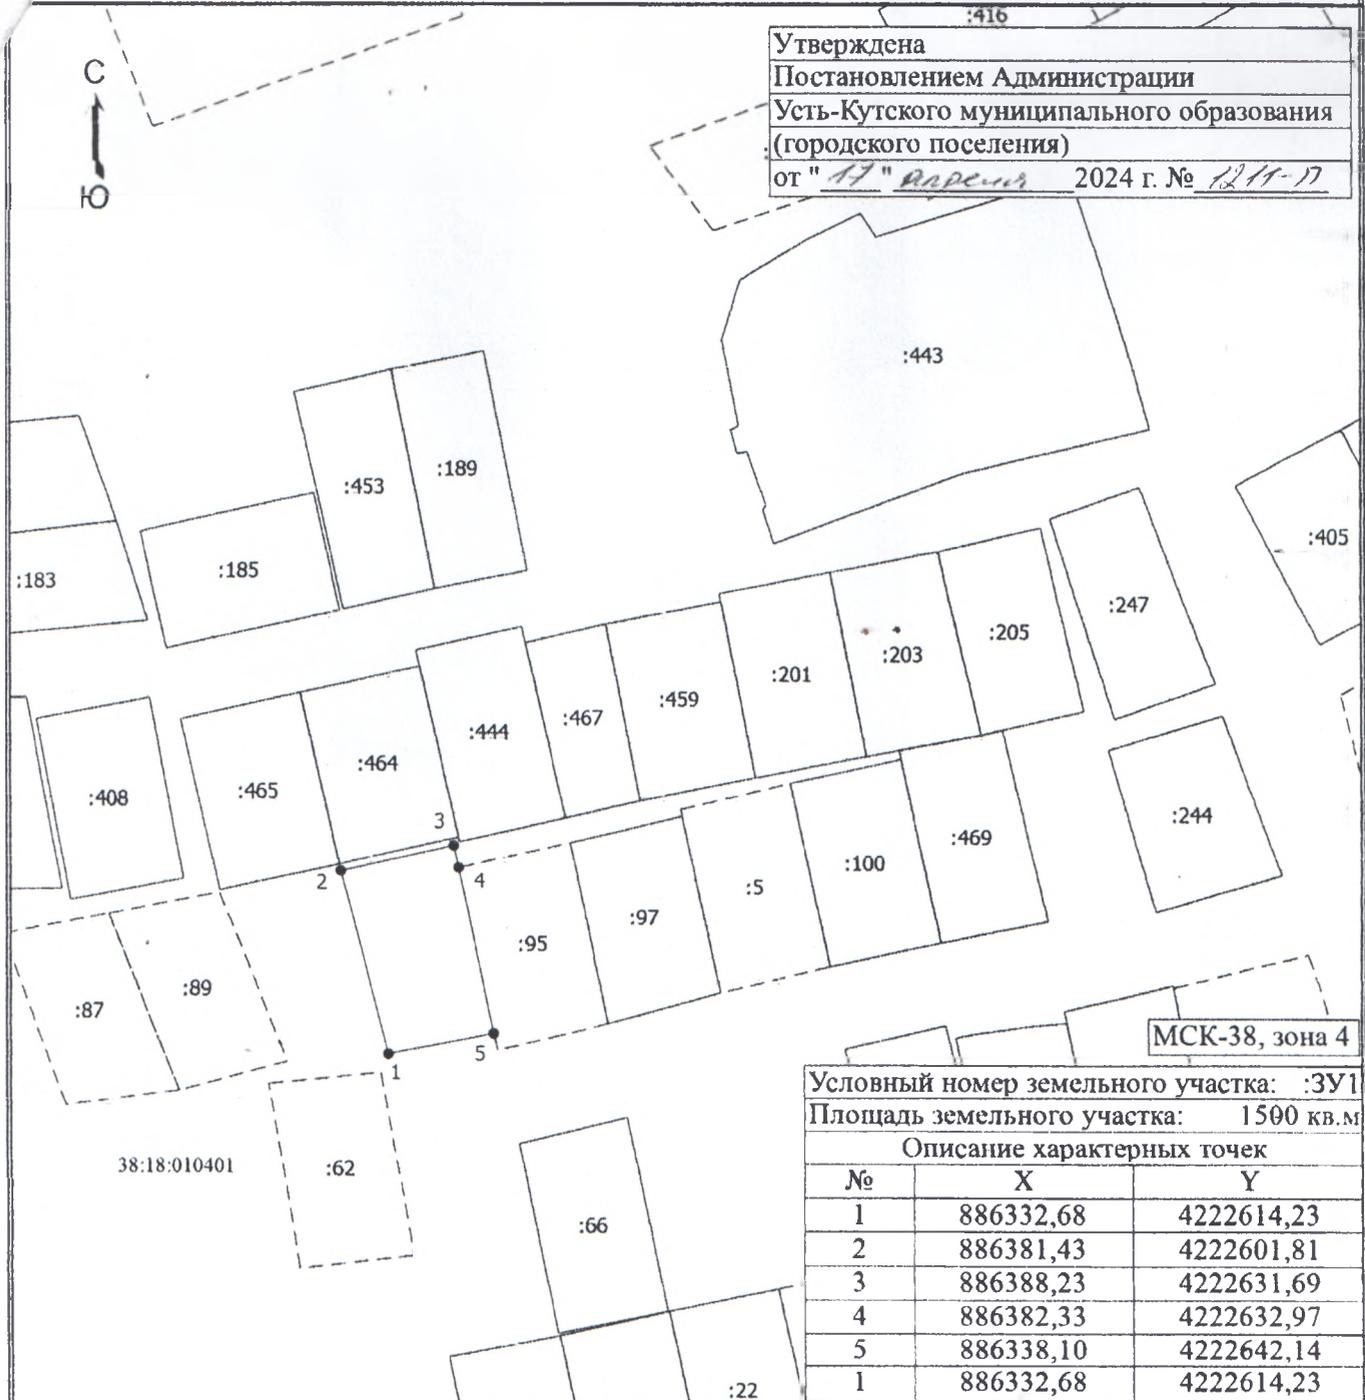

Утверждена
 Постановлением Администрации
 Усть-Кутского муниципального образования
 (городского поселения)
 от "17" *Апреля* 2024 г. № *1211-17*

МСК-38, зона 4

Условный номер земельного участка: :ЗУ1
 Площадь земельного участка: 1500 кв.м

Описание характерных точек		
№	X	Y
1	886332,68	4222614,23
2	886381,43	4222601,81
3	886388,23	4222631,69
4	886382,33	4222632,97
5	886338,10	4222642,14
1	886332,68	4222614,23

Масштаб 1:2000

Условные обозначения

- Часть границы, местоположение которой определено при выполнении кадастровых работ
- Часть границы, сведения ЕГРН о которой позволяют однозначно определить ее положение на местности
- Часть границы, сведения ЕГРН о которой не позволяют однозначно определить ее положение на местности
- Характерная точка границы земельного участка, сведения о которой отсутствуют в ЕГРН, местоположение которой определено при кадастровых работах (новая характерная точка)
- Обозначение новой характерной точки
- Кадастровый номер земельного участка
- Граница кадастрового квартала
- Номер кадастрового квартала