


Приложение 6.1. Планируемая схема размещения источников тепловой энергии по 1-му варианту развития системы теплоснабжения МО "город Усть-Кут"

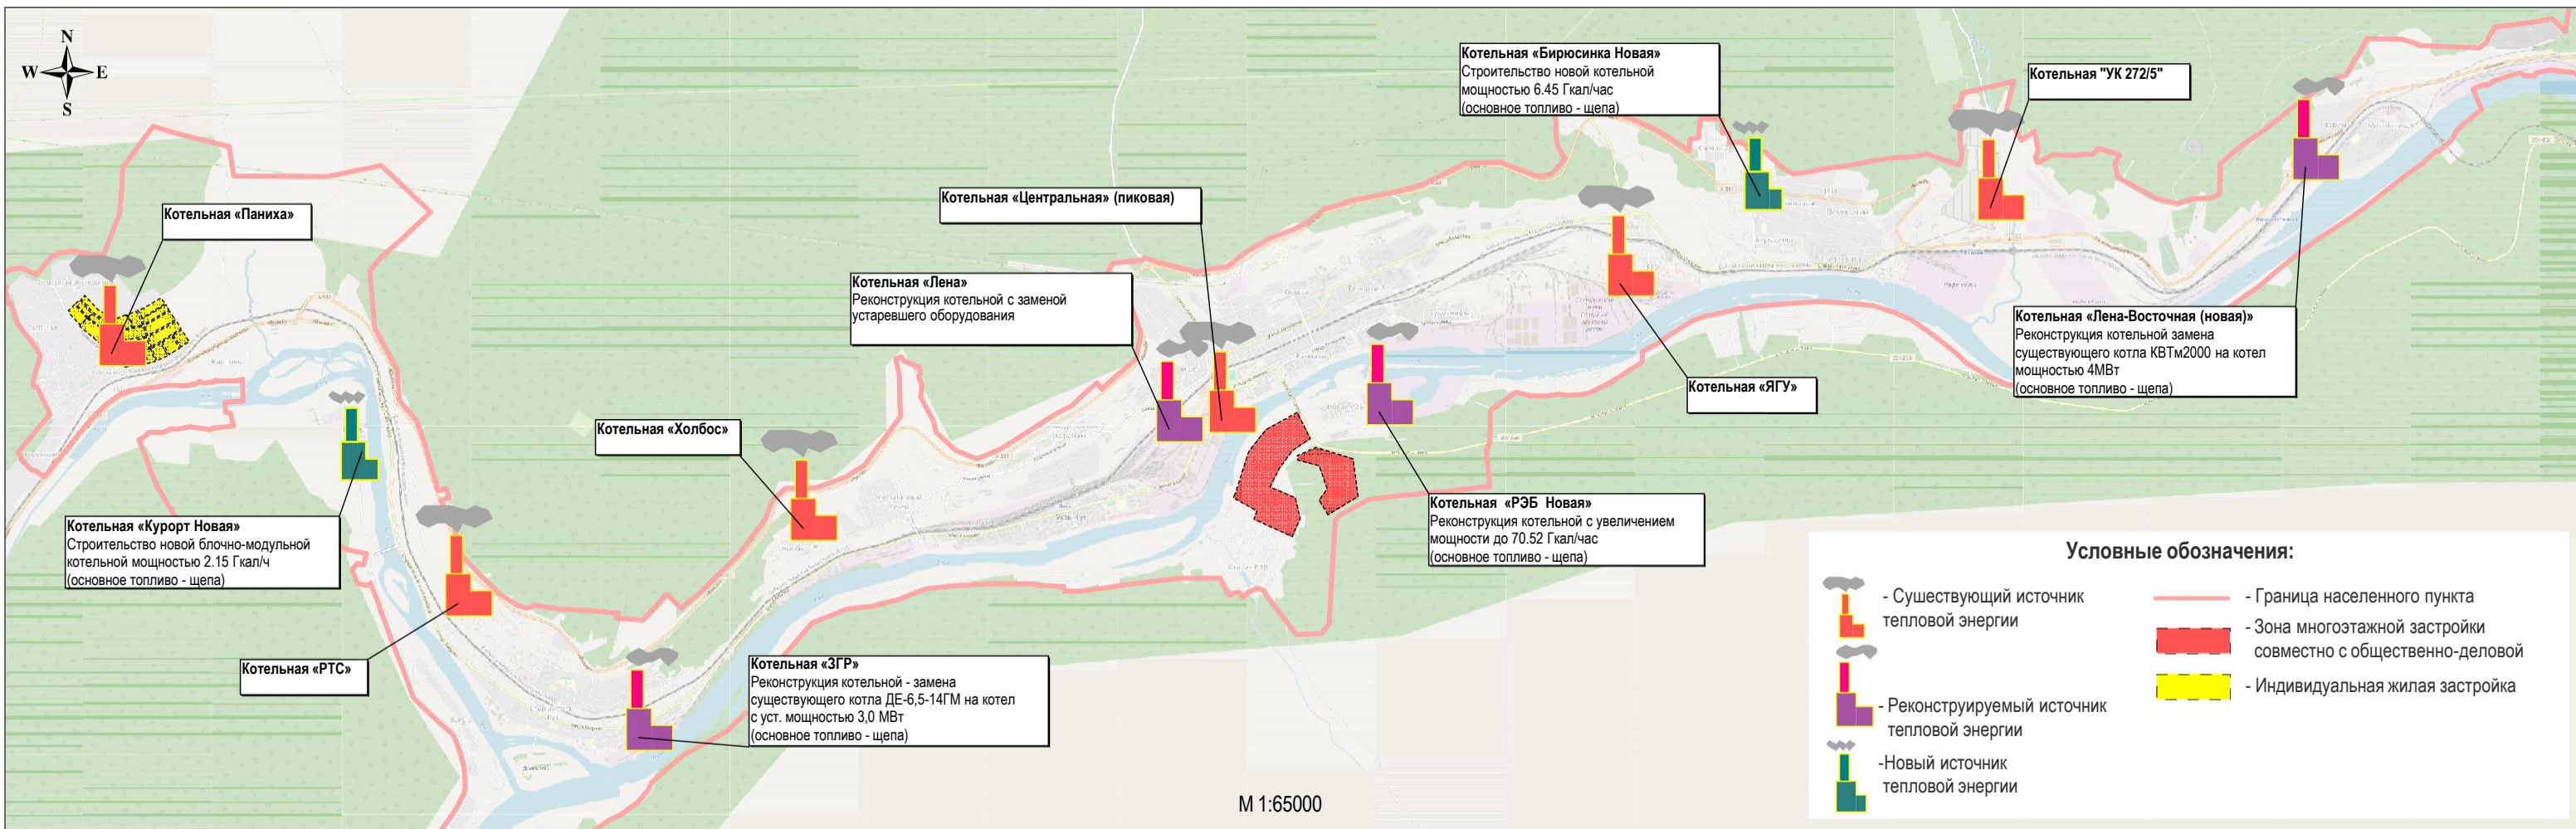

Приложение 6.2. Планируемая схема размещения источников тепловой энергии по 2-му варианту развития системы теплоснабжения МО "город Усть-Кут"

