

**РОССИЙСКАЯ ФЕДЕРАЦИЯ
ИРКУТСКАЯ ОБЛАСТЬ
УСТЬ-КУТСКИЙ РАЙОН
УСТЬ-КУТСКОЕ МУНИЦИПАЛЬНОЕ ОБРАЗОВАНИЕ
(ГОРОДСКОЕ ПОСЕЛЕНИЕ)
АДМИНИСТРАЦИЯ
ПОСТАНОВЛЕНИЕ**

15.05.2025

№ 1244-П

О резервировании земельных участков для муниципальных нужд

В соответствии с п.1 ст. 11, ст. 70.1 Земельного кодекса РФ, Федеральным законом № 131-ФЗ от 06.10.2003 г. «Об общих принципах организации местного самоуправления в Российской Федерации», постановлением Правительства РФ № 561 от 22.07.2008 г. «О некоторых вопросах, связанных с резервированием земель для государственных или муниципальных нужд», «Генеральным планом Усть-Кутского муниципального образования (городского поселения)», утвержденным Решением Думы Усть-Кутского муниципального образования (городского поселения) от 27.09.2023 г. № 68/13, руководствуясь ст. ст. 6, 33, 47 Устава Усть-Кутского городского поселения Усть-Кутского муниципального района Иркутской области,

ПОСТАНОВЛЯЕТ:

1. Зарезервировать для муниципальных нужд следующие земельные участки:

- земельный участок из земель населенных пунктов, расположенный в границах кадастровых кварталов 38:18:030201; 38:18:030202. Адрес (описание местоположения): Российская Федерация, Иркутская область, город Усть-Кут. Площадь: 2449 кв.м.

- земельный участок из земель населенных пунктов, расположенный в границах кадастровых кварталов 38:18:090434; 38:18:020401. Адрес (описание местоположения): Российская Федерация, Иркутская область, город Усть-Кут. Площадь: 11791 кв.м.

2. Установить срок резервирования земельного участка 3 года со дня официального опубликования данного постановления.

3. В связи с резервированием земель для муниципальных нужд, ограничить права собственников, землепользователей, землевладельцев, арендаторов земельных участков резервируемых земель на возведение и реконструкцию жилых, производственных, культурно-бытовых и иных зданий, строений, сооружений, строительство водных объектов.

4. Не производить формирование и предоставление земельных участков, расположенных в границе земель, зарезервированных для муниципальных нужд предпринимателям без образования юридического лица, физическим и юридическим лицам.

5. Направить копию настоящего постановления в федеральный орган исполнительной власти, осуществляющий ведение государственного кадастра недвижимости.

6. Контроль за исполнением настоящего постановления возложить на председателя комитета по управлению муниципальным имуществом

администрации Усть-Кутского муниципального образования (городского поселения).

7. Отделу информационного обеспечения, взаимодействия с общественностью и СМИ администрации Усть-Кутского муниципального образования (городского поселения) обеспечить опубликование (обнародование) настоящего постановления в газете «Диалог-ТВ» и размещение на официальном сайте администрации муниципального образования «город Усть-Кут» в информационно-телекоммуникационной сети «Интернет».

8. Настоящее постановление вступает в законную силу со дня его официального опубликования.


Глава администрации
Усть-Кутского муниципального образования
(городского поселения)

Е.В. Кокшаров



Схема границ предполагаемых к использованию земель или части земельного участка на кадастровом плане территории

Наименование объекта: Капитальный ремонт автомобильной дороги, проходящей по ул. Новая, Кедровая, Ставропольская, ул. Красной звезды в г. Усть-Куте Иркутской области
 Местоположение и кадастровый номер (адресные ориентиры земель или земельного участка, на котором предполагается разместить объект, кадастровый номер квартала, кадастровый номер земельного участка (при его наличии)): РФ, Иркутская область, г. Усть-Кут, в пределах кадастровых кварталов 38:18:030201, 38:18:030202
 Площадь испрашиваемых земель: 2449 кв.м
 Категория земель: земли населенных пунктов
 Масштаб: 1:2 000

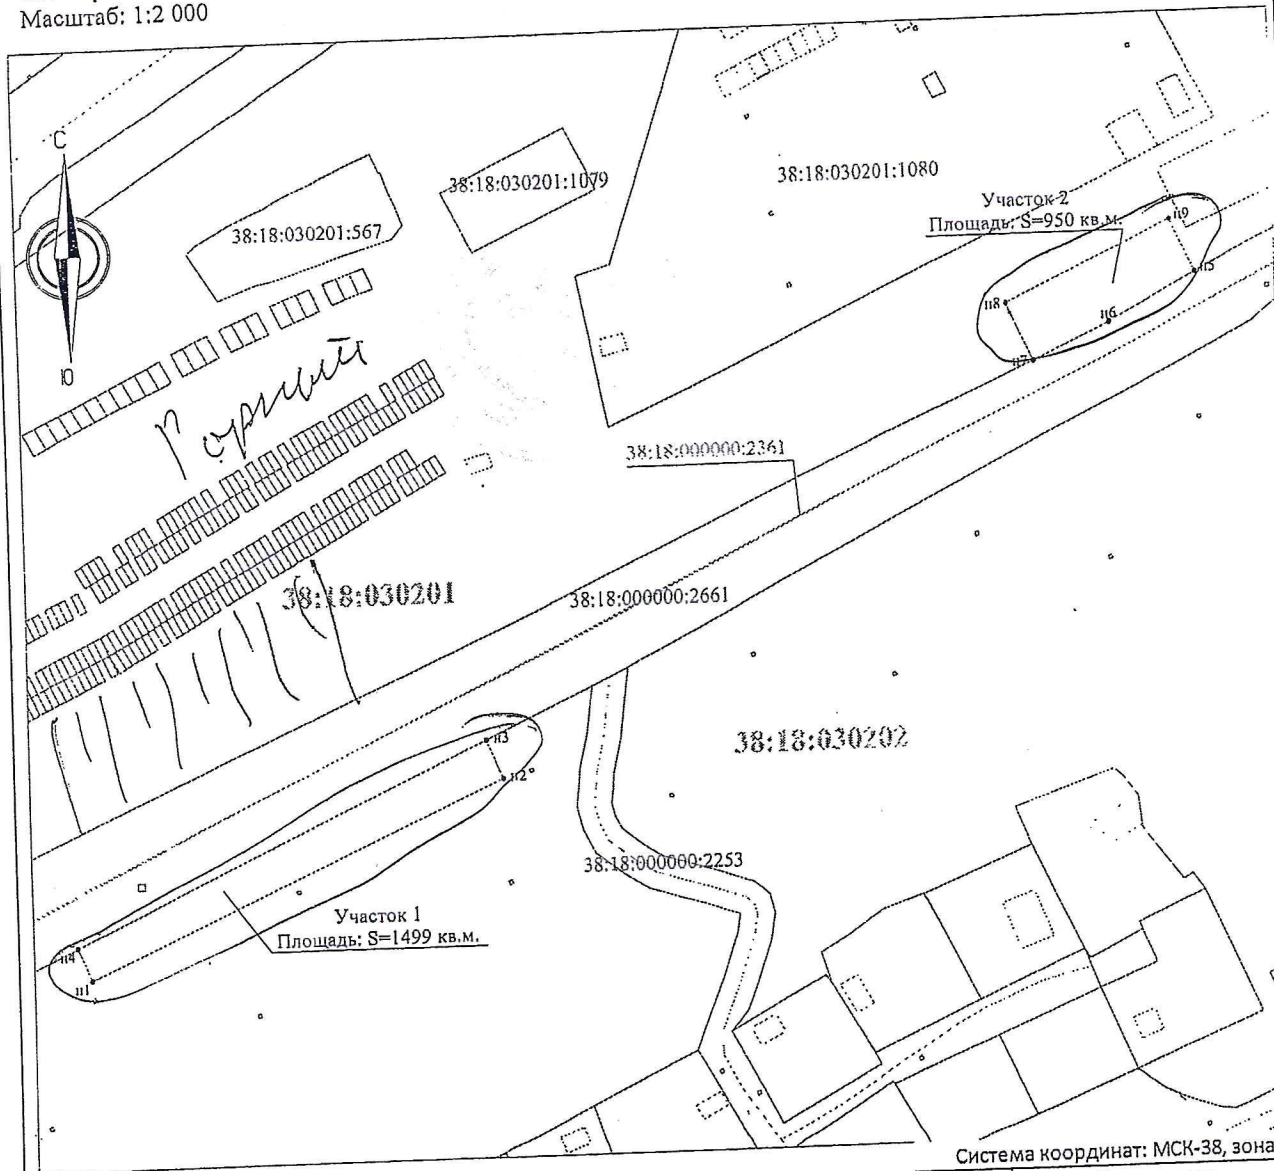

Система координат: МСК-38, зона 4

Номера точек	Координаты	
	X	Y
Участок 1		
1	884966.51	4231934.6
2	885021.32	4232054.78
3	885032.63	4232050.08
4	884976.17	4231930.59
1	884966.51	4231934.6
Участок 2		
5	885161.39	4232257.2
6	885147.82	4232231.99
7	885137.57	4232210.15
8	885154.2	4232202.74
9	885177.05	4232250.22
5	885161.39	4232257.2

Условные обозначения:

- существующая часть границы, имеющиеся сведения о которой достаточны для определения ее местоположения
- испрашиваемый земельный участок
- 38:18:030202- обозначение кадастрового квартала
- границы кадастровых кварталов
- границы объекта капитального строительства

Объект:

Каталог координат земельного участка:А

Система координат

Номера точек	Координаты		Расстояние в метрах	Румб	Дирекционный угол: град,мин	Точность, м
	X	Y				
Участок 1						
1	884966,51	4231934,6	132,088	СВ 65°29'2"	65°29'2"	±5
2	885021,32	4232054,78	12,248	СЗ 22°33'57"	337°26'3"	±5
3	885032,63	4232050,08	132,157	ЮЗ 64°42'32"	244°42'32"	±5
4	884976,17	4231930,59	10,459	ЮВ 22°32'38"	157°27'22"	±5
1	884966,51	4231934,6				
			Площадь: S=1499 кв.м.			
Участок 2						
5	885161,39	4232257,2	28,63	ЮЗ 61°42'27"	241°42'27"	±5
6	885147,82	4232231,99	24,126	ЮЗ 64°51'30"	244°51'30"	±5
7	885137,57	4232210,15	18,206	СЗ 24°1'1"	335°58'59"	±5
8	885154,2	4232202,74	52,692	СВ 64°18'2"	64°18'2"	±5
9	885177,05	4232250,22	17,145	ЮВ 24°1'25"	155°58'35"	±5
5	885161,39	4232257,2				
			Площадь: S=950 кв.м.			
			Площадь общая: S=2449 кв.м.			

Система координат: МСК-38, зона 4

Номера точек	Координаты	
	X	Y
Участок 1		
1	884966,51	4231934,6
2	885021,32	4232054,78
3	885032,63	4232050,08
4	884976,17	4231930,59
1	884966,51	4231934,6
Участок 2		
5	885161,39	4232257,2
6	885147,82	4232231,99
7	885137,57	4232210,15
8	885154,2	4232202,74
9	885177,05	4232250,22
5	885161,39	4232257,2

Схема границ предполагаемых к использованию земель или части земельного участка на кадастровом плане территории


Наименование объекта: Реконструкция мостового сооружения через протоку реки Кута в г. Усть-Куте Иркутской области

Местоположение и кадастровый номер (адресные ориентиры земель или земельного участка, на котором предполагается разместить объект, кадастровый номер квартала, кадастровый номер земельного участка (при его наличии)): РФ, Иркутская область, г. Усть-Кут (кадастровые кварталы 38:18:090434, 38:18:020401)

Площадь испрашиваемых земель: 11791 кв.м

Категория земель: земли населенных пунктов

Масштаб: 1:2 000

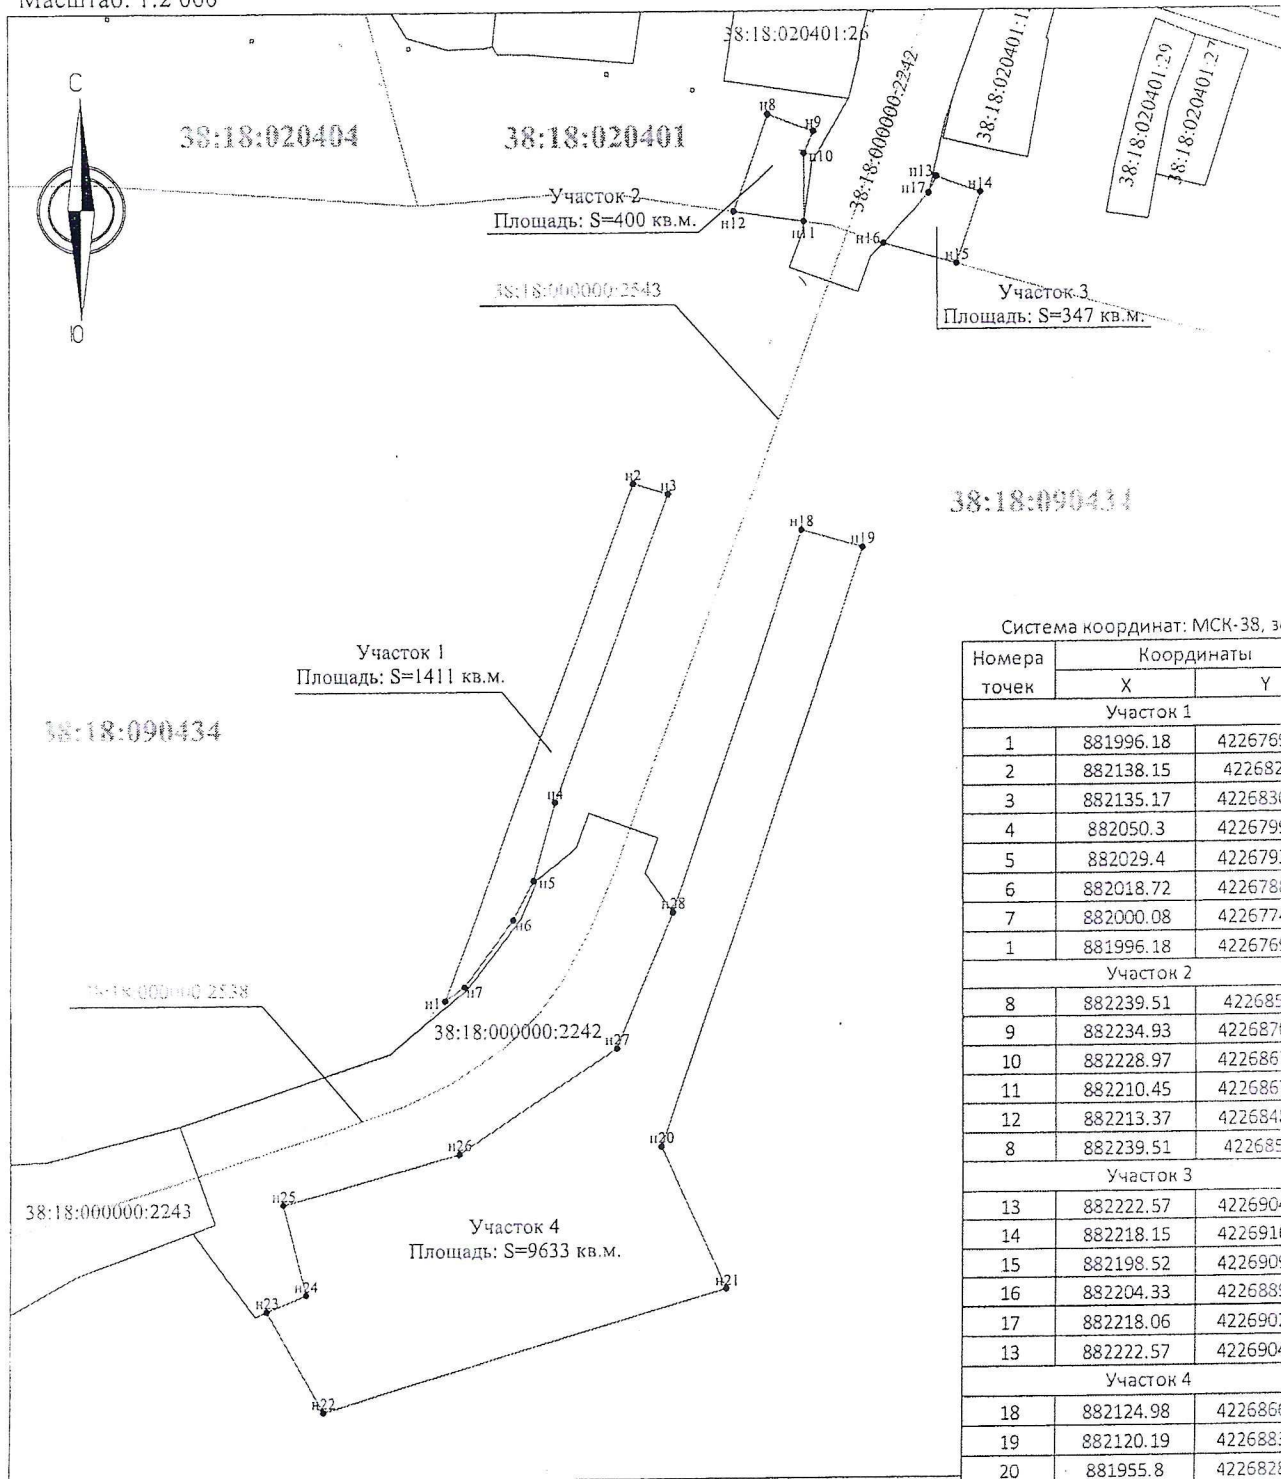

Система координат: МСК-38, зона 4

Номера точек	Координаты	
	X	Y
Участок 1		
1	881996.18	4226769.22
2	882138.15	4226821.1
3	882135.17	4226830.58
4	882050.3	4226799.49
5	882029.4	4226793.57
6	882018.72	4226788.05
7	882000.08	4226774.56
1	881996.18	4226769.22
Участок 2		
8	882239.51	4226858.1
9	882234.93	4226870.64
10	882228.97	4226867.91
11	882210.45	4226867.76
12	882213.37	4226848.55
8	882239.51	4226858.1
Участок 3		
13	882222.57	4226904.48
14	882218.15	4226916.59
15	882198.52	4226909.99
16	882204.33	4226889.75
17	882218.06	4226902.39
13	882222.57	4226904.48
Участок 4		
18	882124.98	4226866.89
19	882120.19	4226883.71
20	881955.8	4226828.44
21	881916.73	4226846.07
22	881884.38	4226735.36
23	881911.18	4226719.43
24	881915.67	4226730.46
25	881940.6	4226724.02
26	881954.06	4226773.12
27	881982.71	4226816.29
28	882020.55	4226831.5
18	882124.98	4226866.89

Условные обозначения:

- существующая часть границы, имеющиеся сведения о которой достаточны для определения ее местоположения
- испрашиваемый земельный участок
- 38:18:090434 — обозначение кадастрового квартала
- границы кадастровых кварталов
- границы объекта капитального строительства