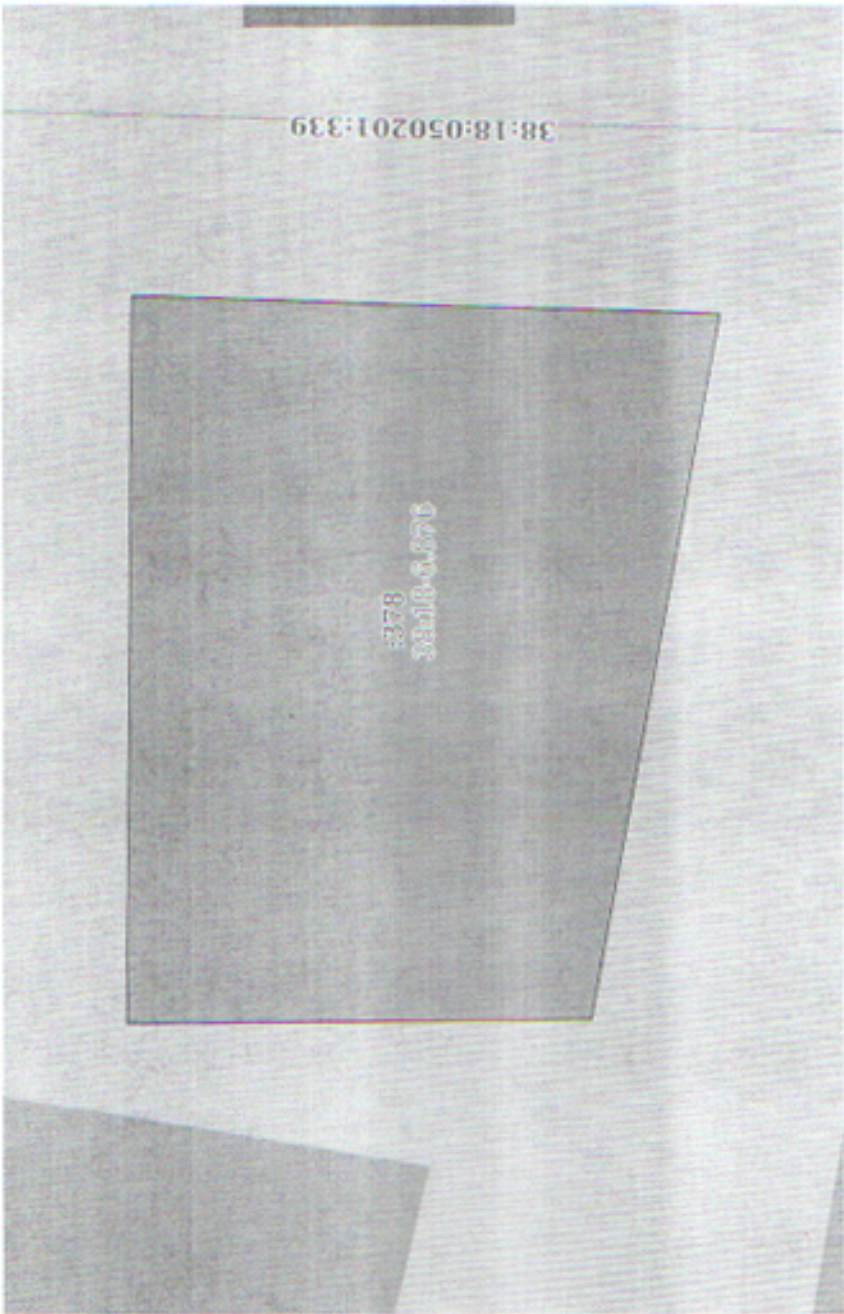


Земельный участок			
вид объекта недвижимости			
Лист № 1 раздела 3	Всего листов раздела 3: 1	Всего разделов: 5	Всего листов выписки: 12
17.01.2025г. № КУВН-001/2025-13301581			
Кадастровый номер: 38:18:050201:378			
План (чертеж, схема) земельного участка 			
Масштаб 1:400		Условные обозначения:	
		ДОКУМЕНТ ПОДПИСАН ЭЛЕКТРОННОЙ ПОДПИСЬЮ Сертификат: 000101021844597E1E257988F846 Выходные данные: 04.01.2025 10:05:54 (ГОСУДАРСТВЕННАЯ)	
ПОЛНОЕ НЕИЗМЕНЯЕМОЕ ДОЛЖНОСТИ		ИННОВАЦИОННАЯ	