




Выписка из Единого государственного реестра недвижимости об объекте недвижимости  
Описание местоположения земельного участка

|                                         |                           |                   |                          |
|-----------------------------------------|---------------------------|-------------------|--------------------------|
| Земельный участок                       |                           |                   |                          |
| вид объекта недвижимости                |                           |                   |                          |
| Лист № 1 раздела 3                      | Всего листов раздела 3: 1 | Всего разделов: 5 | Всего листов выписки: 12 |
| 27.05.2025г. № КУ/ВН-001/2025-112743576 |                           |                   |                          |
| Кадастровый номер: 38:18-030102:805     |                           |                   |                          |

План (чертеж, схема) земельного участка

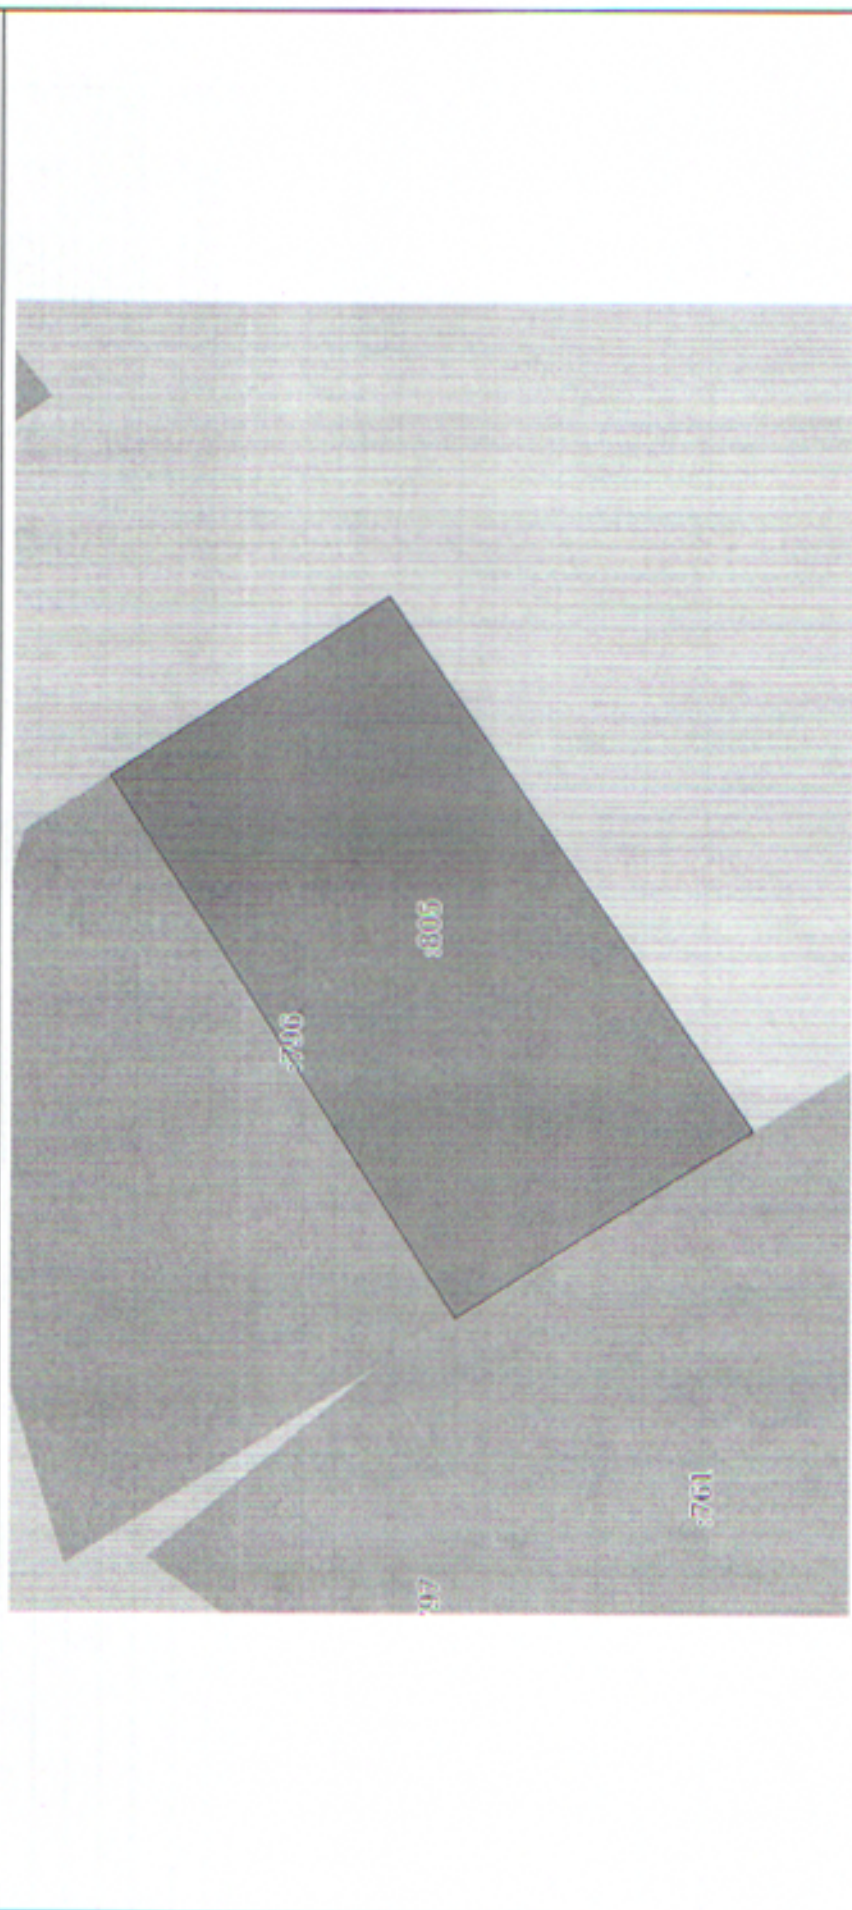

Масштаб 1:600

|   |  |                   |
|---|--|-------------------|
|  ДОКУМЕНТ ПОДПИСАН<br>ЭЛЕКТРОННОЙ ПОДПИСЬЮ<br>Сертификат: 605f060c181a023b64597e1e25796f359<br>Выдано: ФЕДЕРАЛЬНАЯ СЛУЖБА ГОСУДАРСТВЕННОЙ<br>РЕГИСТРАЦИИ, КАДАСТРА И КАРТОГРАФИИ<br>Документ №: 4 02 01.2024 от 26.10.2025 |  | Инициалы, фамилия |
| ПОЛНОЕ НАИМЕНОВАНИЕ ДОЛЖНОСТИ   |  |                   |